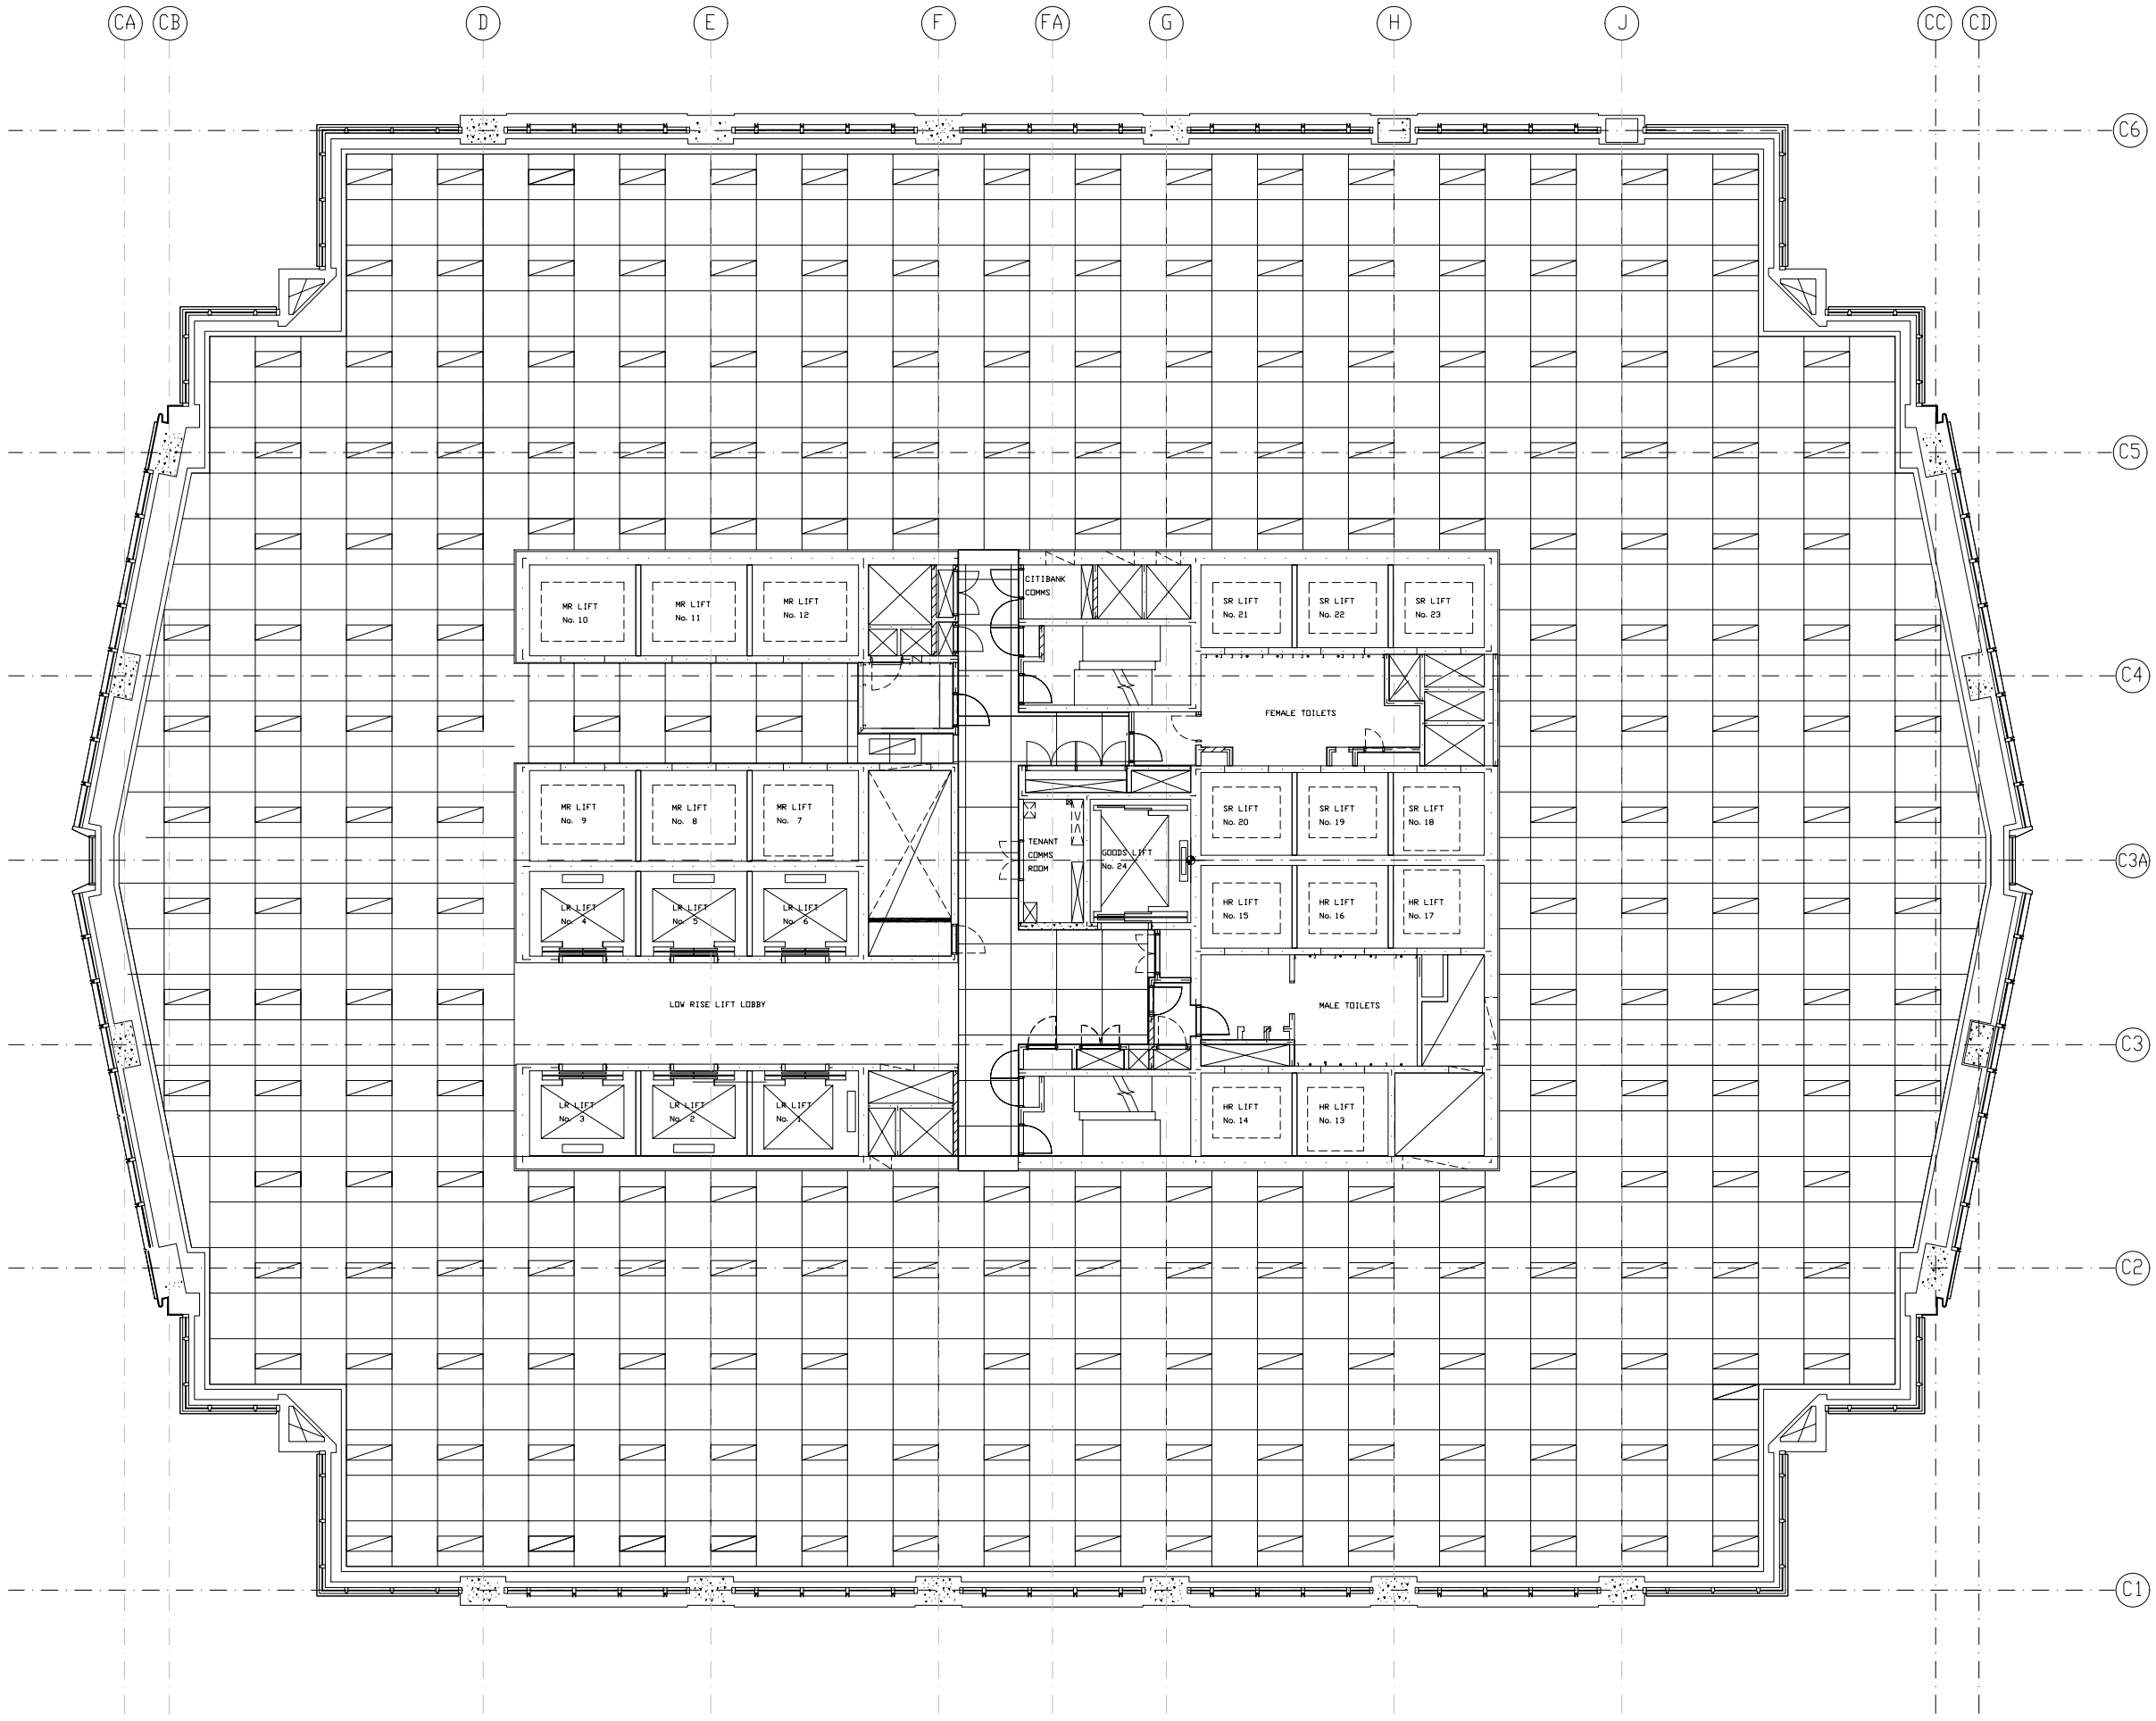

2 PARK STREET - SYDNEY
LOW RISE (LEVEL 5 - 15) FLOOR PLAN

8m 0m 2m 4m 6m 8m

Scale Bar 1 : 200.